


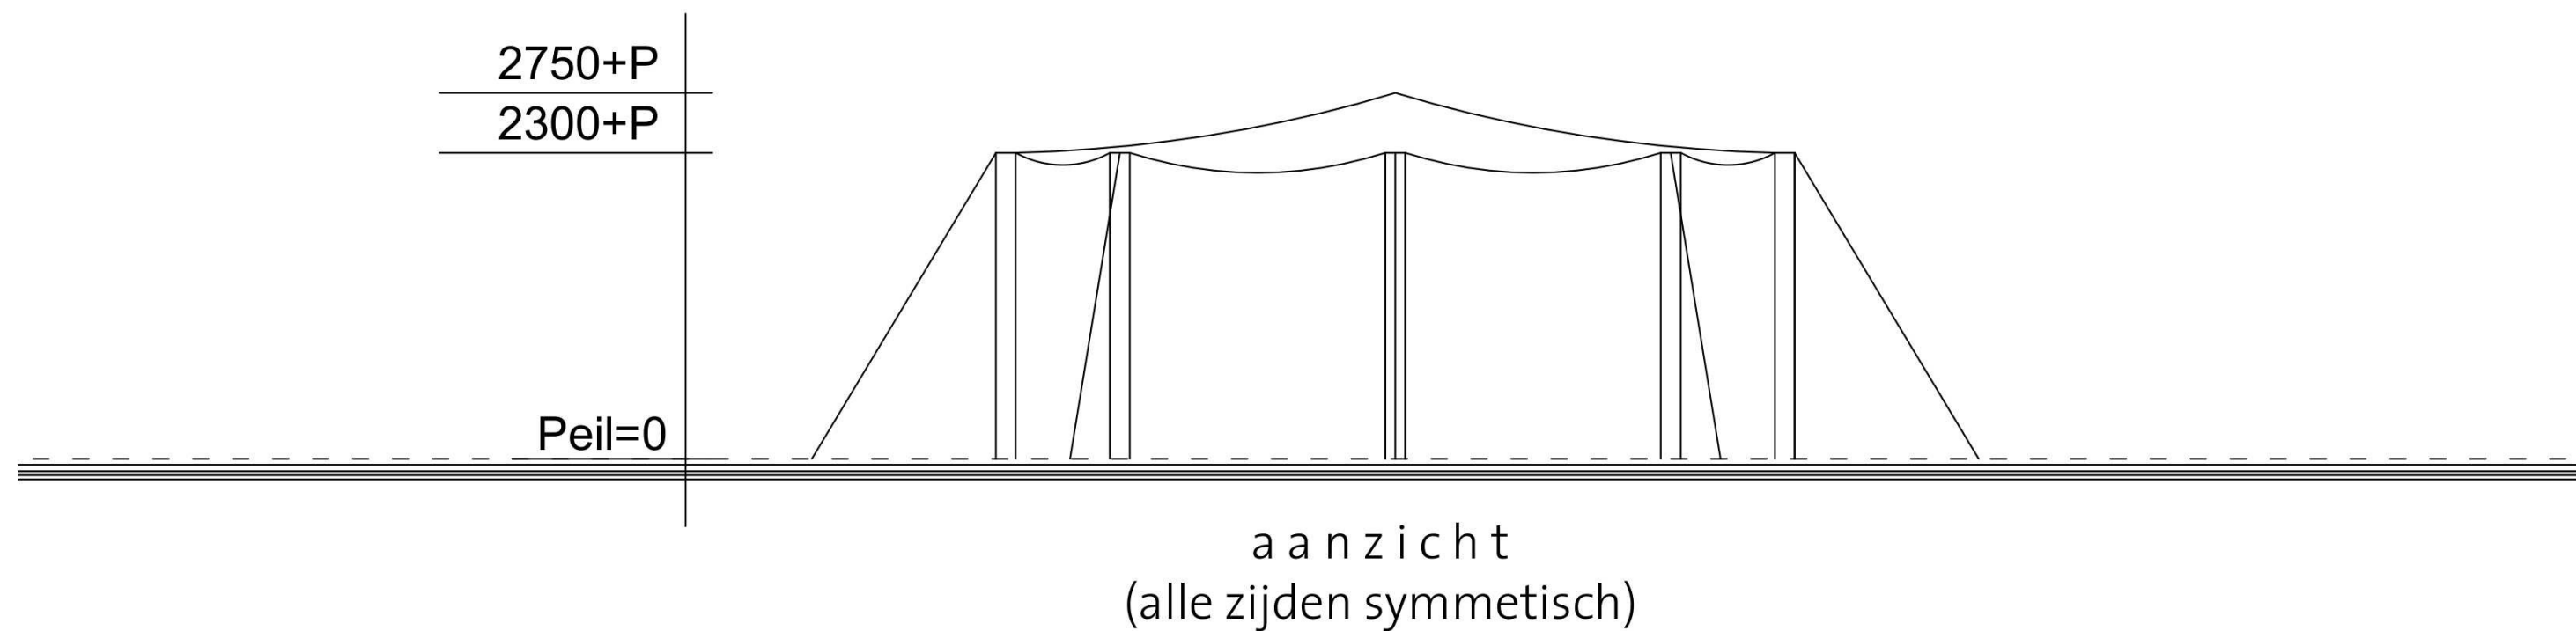

KLEUREN EN MATERIALEN		
ONDERDEEL	MATERIAAL	KLEUR
kolommen	hout	naturel
dakbedekking	canvas	zand

RENVOOI:


Afmetingen en wapening van de betonconstructies, funderingsstroken/-constructie, betonvloeren, afmetingen van houten en stalen liggers/-spanten e.d., bevestigingen en overige constructieonderdelen e.d., overstorten hemelwaterafvoeren e.d. volgens berekening van constructeur.

Al het houtwerk incl. achterhout welke in aanraking komt met beton- en of metselwerkconstructies voorzien van menie of grondverf.
Al het in het zicht komende lood voorzien van patineerolie. direct na aanbrengen lood.

Alle stalen constructieonderdelen binnen voorzien van 2 lagen zinkfosfaatprimer.
Alle stalen constructieonderdelen buiten/ onder maaiveld thermisch verzinkt uitvoeren.

De bouwwerkzaamheden worden dusdanig uitgevoerd dat er geen overlast ontstaat te aanzien van belendende percelen zoals omschreven in Besluit Bouwwerken Leefomgeving artikel 7.1. Daarnaast dient de uitvoerende partij er op toe te zien dat er een veiligheidsplan wordt opgesteld conform artikel 7.8 en dat dit gedurende werkzaamheden wordt gehandhaafd.

Maatvoering onderling en in het werk controleren.

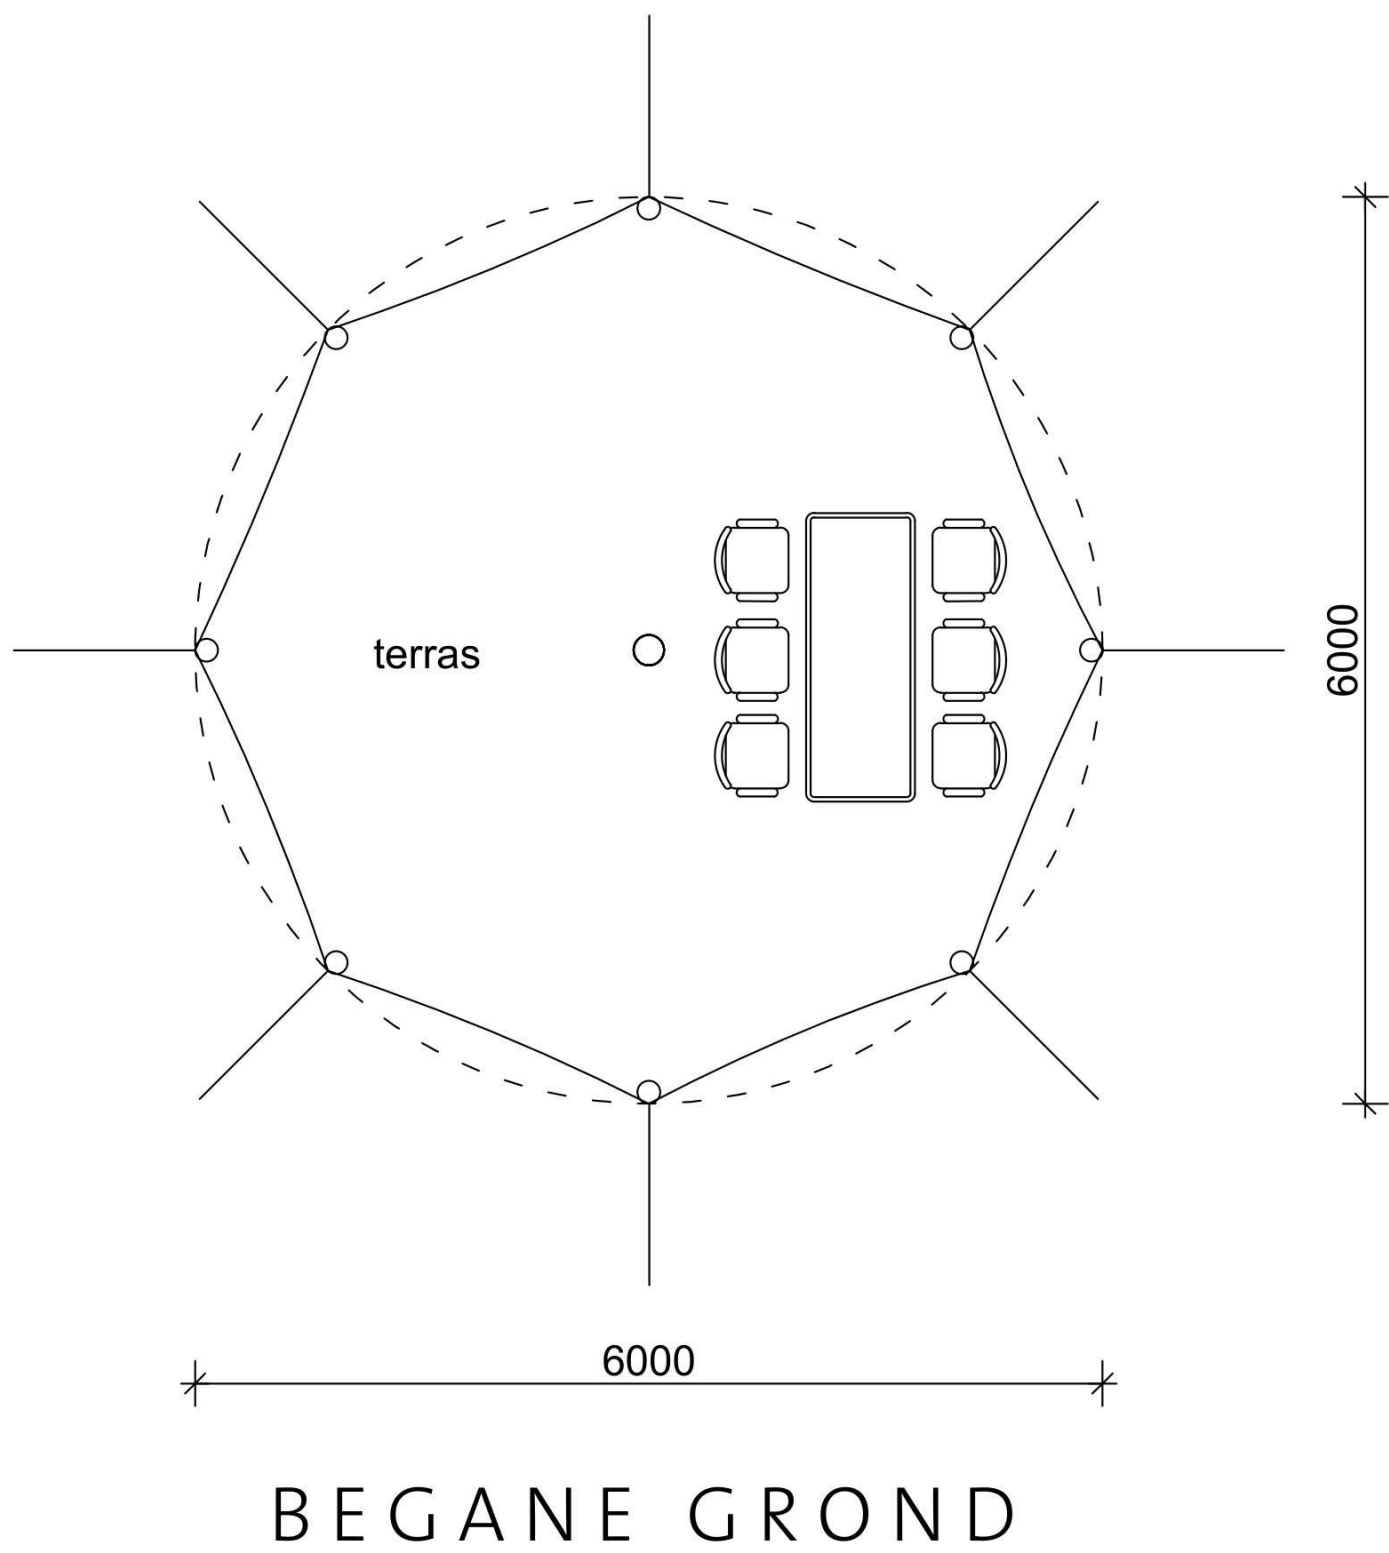

BIJGEBOUW	
bebouwd oppervlak	28,3m²
bruto vloeroppervlak	28,3 m²
inhoud	69,7 m³

actuele situatie



Prins Bernhardlaan 22
7622 BG BORNE
www.raymondhorstman.nl
rhorstman@raymondhorstman.nl

project
03. stretchtent Reggedok
Langstraat 6
7451 ND Holten

opdrachtgever
Outdoors Holten

OMGEVINGSAANVRAAG

schaal : 1:50 1:500
get. :
datum : 18-02-2026
gewijz. : -