


KLEUREN EN MATERIALEN		
ONDERDEEL	MATERIAAL	KLEUR
kolommen	hout	naturel
planken	hout	naturel

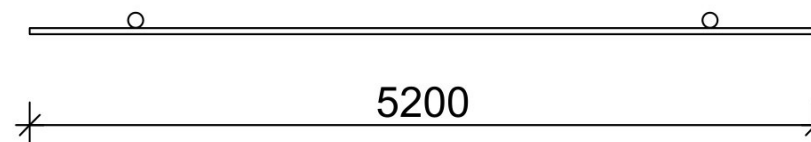

RENVOOI:

Afmetingen en wapening van de betonconstructies, funderingsstroken/ -constructie, betonvloeren, afmetingen van houten en stalen liggers/ -spanten e.d., bevestigingen en overige constructieonderdelen e.d., overstorten hemelwaterafvoeren e.d. volgens berekening van constructeur.

Al het houtwerk incl. achterhout welke in aanraking komt met beton- en of metselwerkconstructies voorzien van menie of grondverf.
Al het in het zicht komende lood voorzien van patineerolie. direct na aanbrengen lood.

Alle stalen constructieonderdelen binnen voorzien van 2 lagen zinkfosfaatprimer.
Alle stalen constructieonderdelen buiten/ onder maaiveld thermisch verzinkt uitvoeren.

De bouwwerkzaamheden worden dusdanig uitgevoerd dat er geen overlast ontstaat te aanzien van belendende percelen zoals omschreven in Besluit Bouwwerken Leefomgeving artikel 7.1. Daarnaast dient de uitvoerende partij er op toe te zien dat er een veiligheidsplan wordt opgesteld conform artikel 7.8 en dat dit gedurende werkzaamheden wordt gehandhaafd.

Maatvoering onderling en in het werk controleren.

BIJGEBOUW

bebouwd oppervlak	0,5m²
bruto vloeroppervlak	0,5m²
inhoud	0,55 m³

actuele situatie



Prins Bernhardlaan 22
7622 BG BORNE
www.raymondhorstman.nl
rhorstman@raymondhorstman.nl

project
11. naambord
Langstraat 6
7451 ND Holten

opdrachtgever
Outdoors Holten

onderdeel
OMGEVINGSAANVRAAG

schaal : 1:50 1:500
get. : 
datum : 18-02-2026
gewijz. : -

493-3-12