

KLEUREN EN MATERIALEN		
ONDERDEEL	MATERIAAL	KLEUR
gevel	hout	natuur
kozijnen	hout	natuur
deur	hout	natuur
dakbedekking	golflaat (metaal)	grijs
boeien	hout	natuur

RENVOOI:

Afmetingen en wapening van de betonconstructies, funderingsstroken/-constructie, betonvloeren, afmetingen van houten en stalen liggers/-spanten e.d., bevestigingen en overige constructieonderdelen e.d., overstorten hermelwaterafvoeren e.d. volgens berekening van constructeur.

Al het houtwerk incl. achterhout welke in aanraking komt met beton- en of metselwerkconstructies voorzien van manie of grondverf.


Al het in het zicht komende lood voorzien van patineerolie. direct na aanbrengen lood.

Alle stalen constructieonderdelen binnen voorzien van 2 lagen zinkfosfaatprimer.

Alle stalen constructieonderdelen buiten/ onder maaiveld thermisch verzinkt uitvoeren.




De bouwwerkzaamheden worden dusdanig uitgevoerd dat er geen overlast ontstaat te aanzien van belendende percelen zoals omschreven in Besluit Bouwwerken Leefomgeving artikel 7.1. Daarnaast dient de uitvoerende partij er op toe te zien dat er een veiligheidsplan wordt opgesteld conform artikel 7.8 en dat dit gedurende werkzaamheden wordt gehandhaafd.

Maatvoering onderling en in het werk controleren.

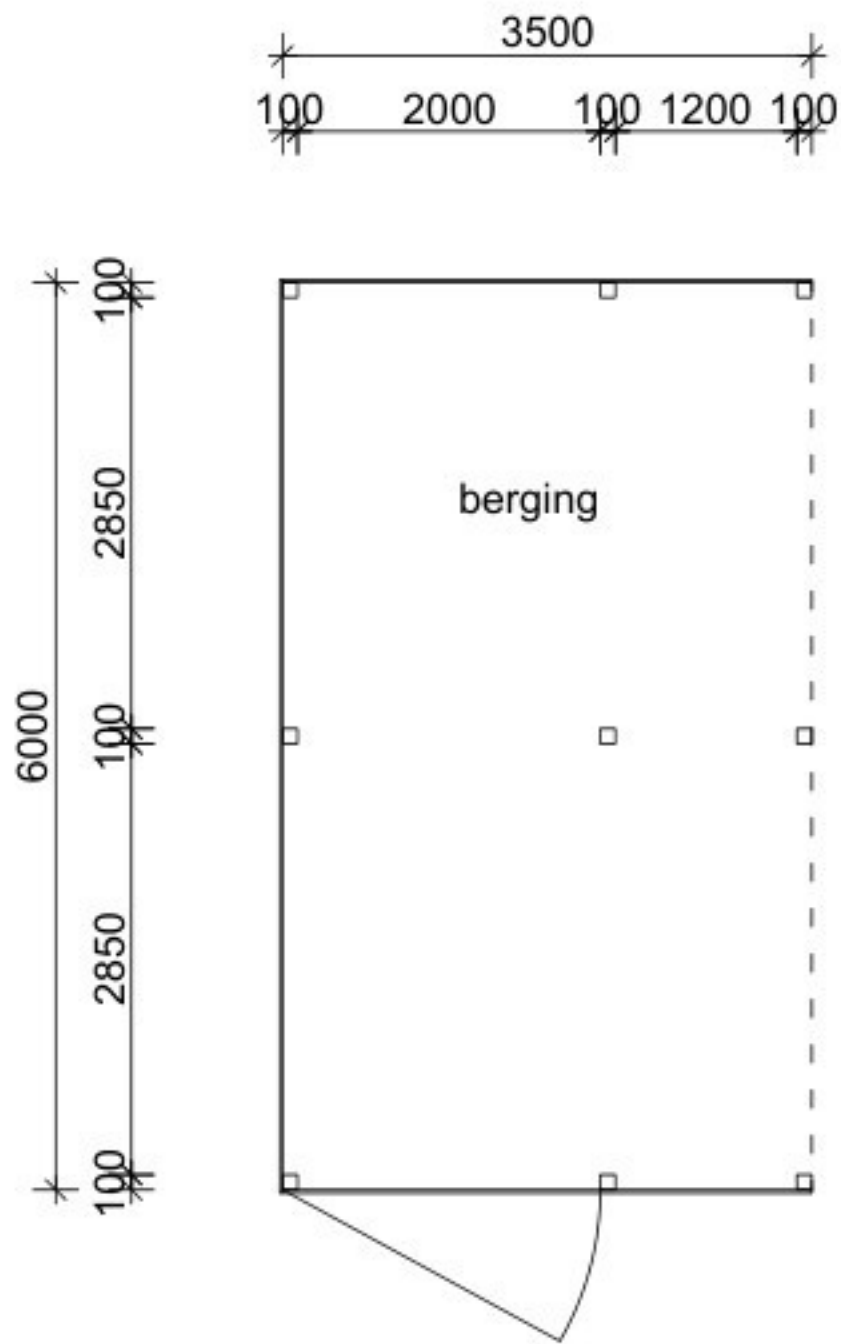

BEGANE GROND

BIJGEBOUW	
bebouwd oppervlak	21m²
bruto vloeroppervlak	21 m²
inhoud	56,7 m³

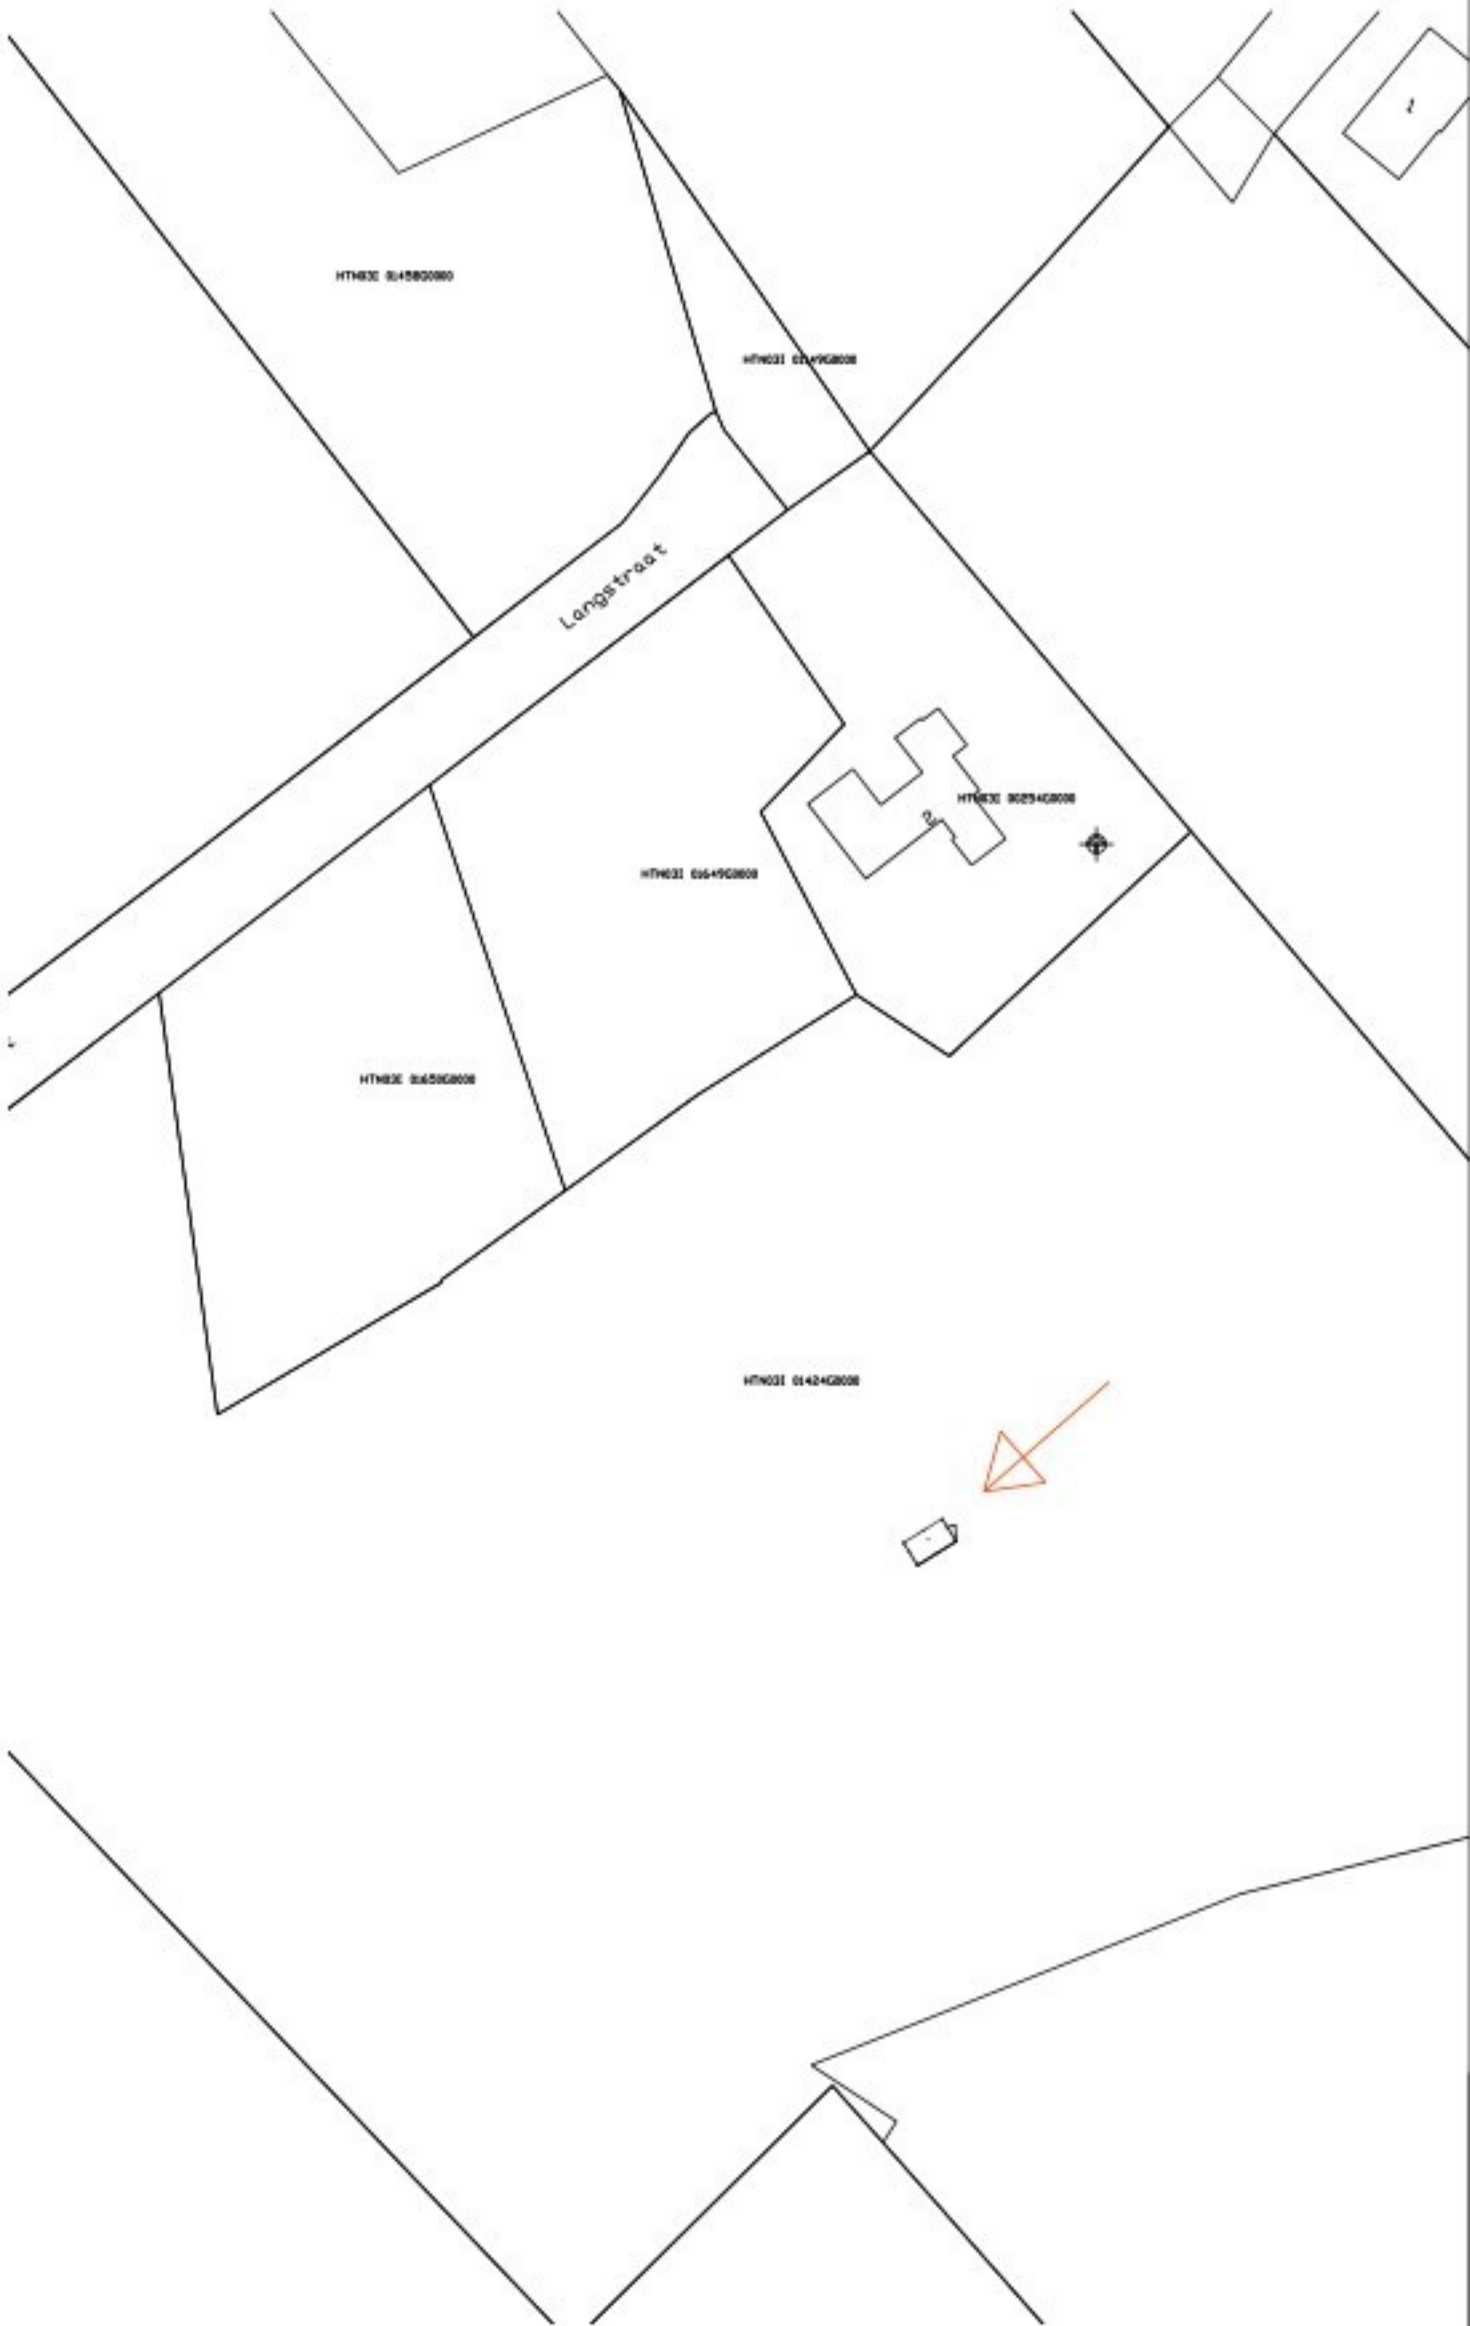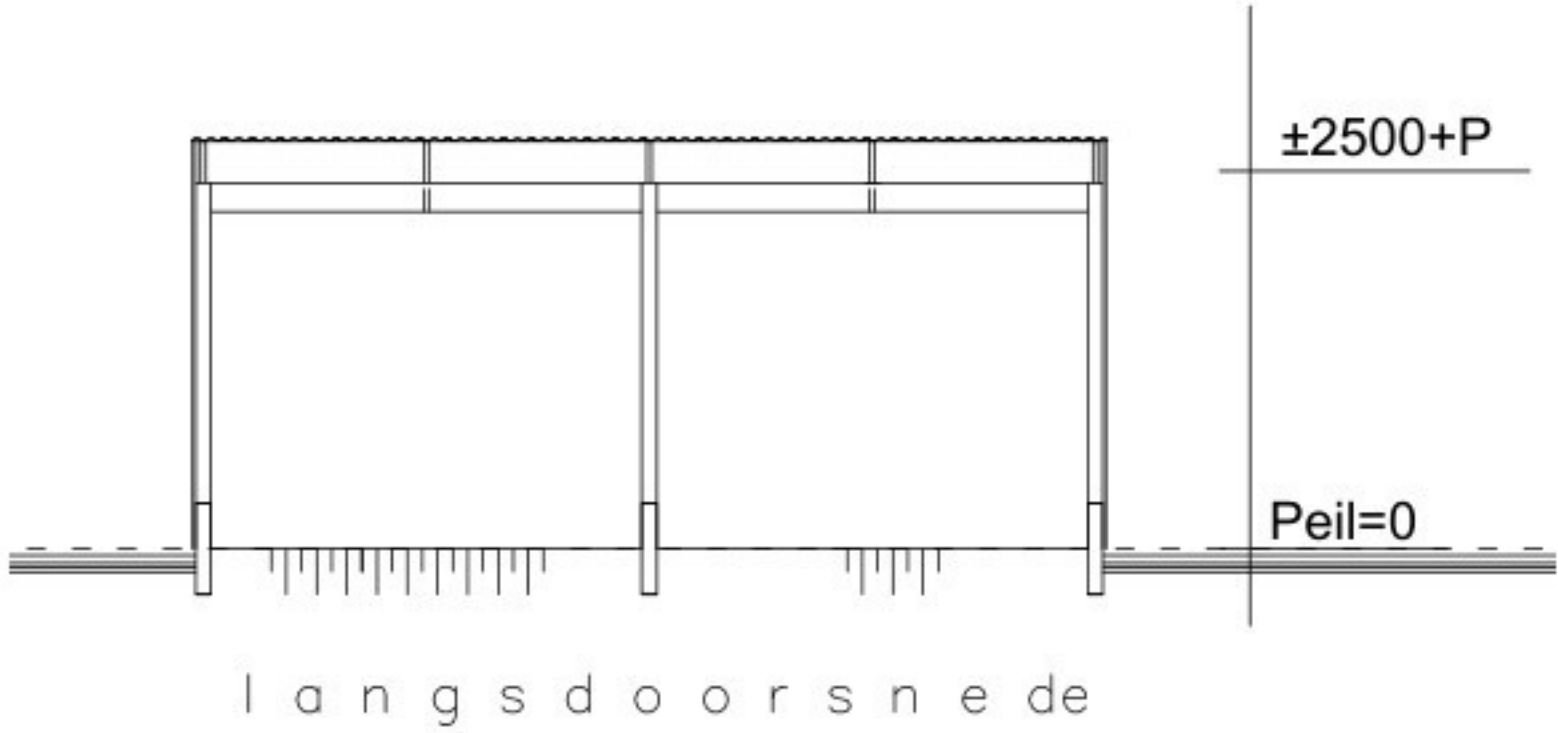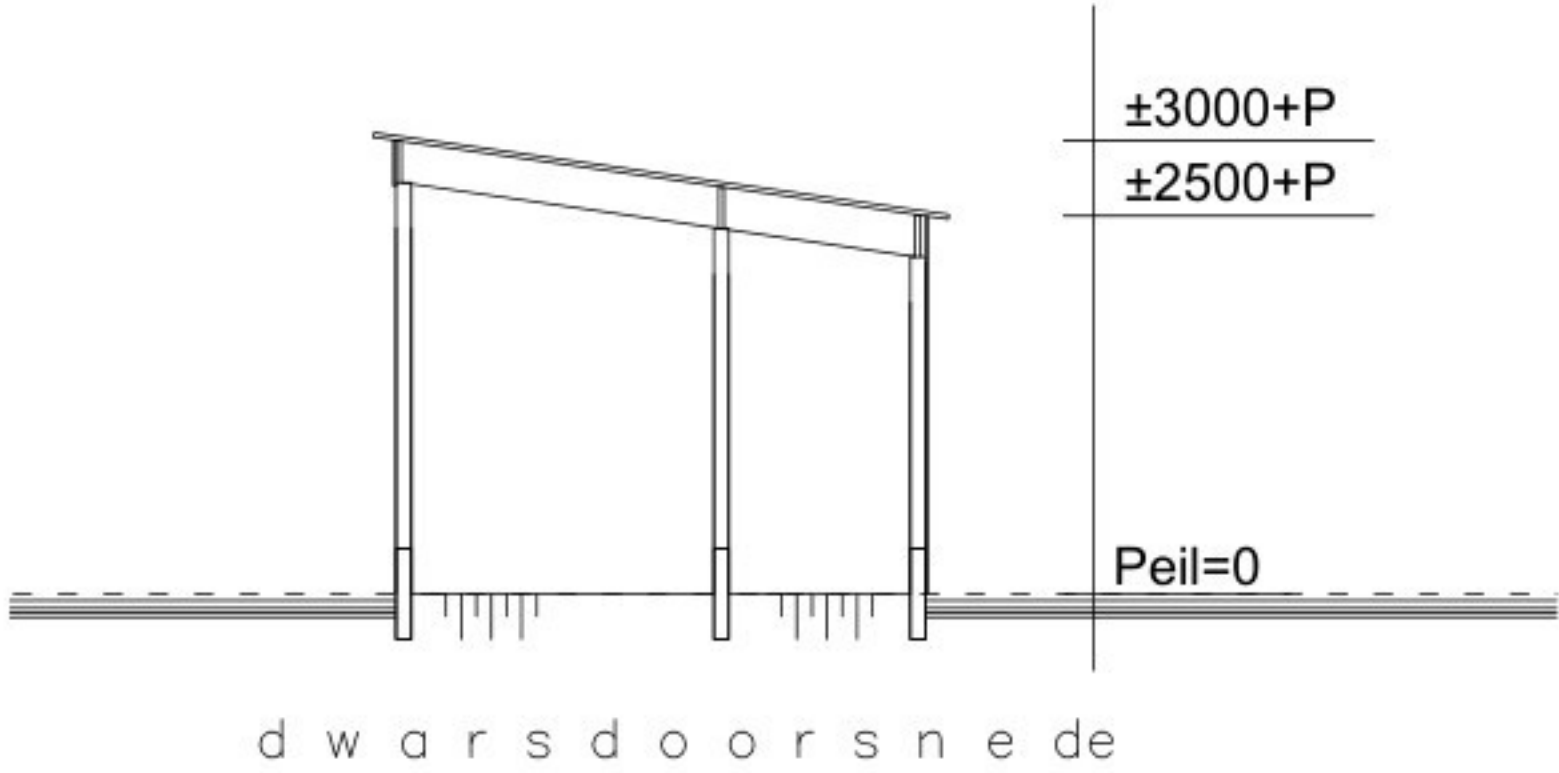

ontwerp



project
nieuwbouw berging
Langstraat 6
7451 ND Holten

opdrachtgever
Outdoors Holten

Prins Bernhardlaan 22
7122 BG BOMME
www.raymondhorstman.nl
horstman@raymondhorstman.nl

onderdeel
OMGEVINGSAANVRAAG

schaal : 1:100 1:200
get.
datum : 07-07-2025
gewijz. : -

493-3-1