Aanpassingen recreatiewoningen AZC Holten

AZC Holten

bestandslokatie: I:\KPM\DigiData\Projecten\5669\M. Planning\Planning UITVOERING - gewijzigd 3-6-2024.pp

printdatum: 3-6-2024

Aanpassingen recreatiewoningen AZC

getekend : [redacted] projectnr / versie: Project 56
datum : 19-4-2024
opdr.g. : COA

Koopmans Bouw b.v.
Marsstede 66 Postbus 461
7547 TD Enschede 7500 AL Enschede
tel: 053-4 600 600
info@koopmans.nl

Regel	Omschrijving	Duur
	Fase 1 - 2 - 4	
	Sloopwerk	
1	Verwijderen afzuigkapen en fornuizen	10d
	E-Installatie	
2	monteren ontbrekende verlichting (levertijd)	10d
3	Meterkasten vervangen	20d
	W-installatie	
4	Keuren cv ketels	13d
5	Aanpassingen wateleidingen ivm legionella	25d
6	Aanpassen radiatoren badk type F	25d
	BMI	
	koppelen met glasvezel	
	Bouwkundig	
7	Aftimmerwerk	25d
8	Keukens / vervangen keukenbladen	5d
9	Binnendeuren	5d
	Afbouw	
10	Stucwerk / tegelwerk	20d
11	Behang / schilderwerk	10d
12	Vloerbedekking	5d
	Fase 3	
	Sloopwerk	
13	Sloopwerk woningen type A	10d
14	Verwijderen afzuigkappen en fornuizen	10d
	E-installatie	
15	Aanpassen E-installatie / verlichting	25d
	W-installatie	
16	Aanpassingen waterleidingen ivm legionella	25d
17	Aanpassingen CV-installatie	35d
18	Aanpassen leidingwerk keukens	10d
	BMI	
19	Montage + inregelen BMI paneel (13st)	5d
	Bouwkundig	
20	Kozijnen + binnenwanden	20d
21	Vervangen keukenbladen	10d
22	Binnendeuren	5d
	Afbouw	
23	Stucwerk / tegelwerk	10d
24	Behang / schilderwerk	10d
25	Verwijderen asbest	16d
26	Vervangen beglazing	21d
	Fase 5 (Vergunningsplichtig)	
27	Vergunning +6 weken inzage	1d
28	Gebouw B001 (Activiteitengebouw)	45d
29	Gebouw B003 (eceatiegebouw)	45d
30	Gebouw B004 (kinderspeelzaal)	45d
31	Hekwerken	20d
	Hoofdgebouw B005 (Adapteo)	
32	Fundatie	3d
33	Plaatsen units	5d
34	Afmontage	36d
	Glasvezel (Spie - Baas Infra)	
35	Aanleg glasvezelnetwerk	40d

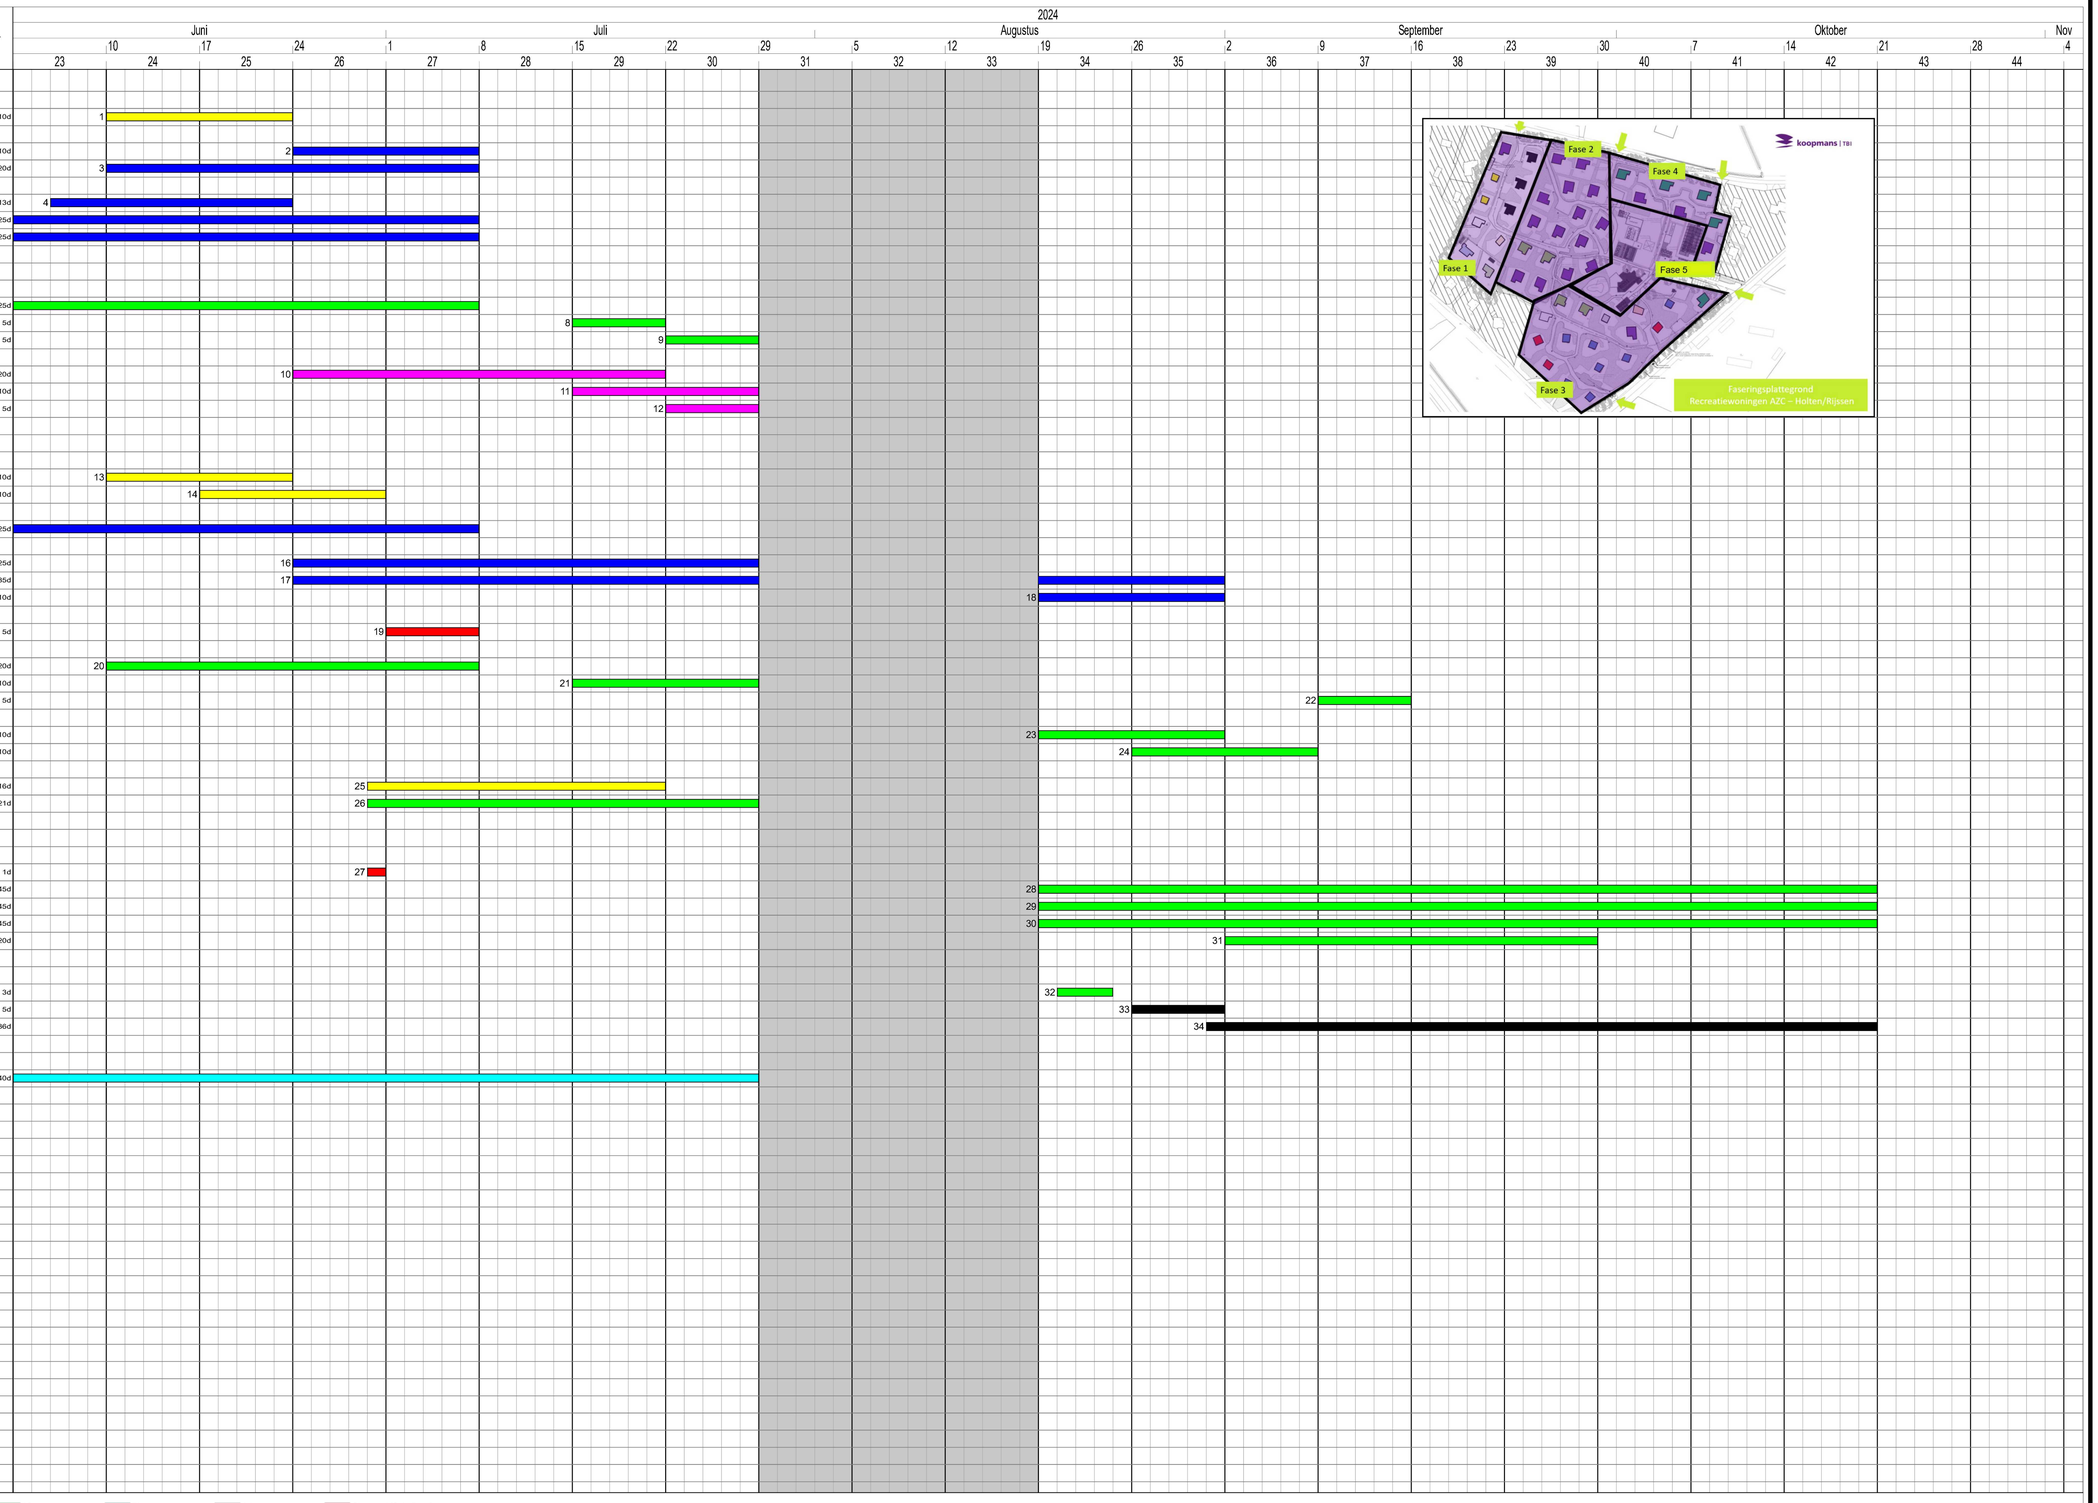

Code bibliotheek 1
Sloopwerk | Otterman | Koopmans | Afbouw | Platvoet | Adapteo | Glasvezel (Spie-Baas)

Het intellectuele eigendom van deze planning is beschermd en mag zonder toestemming van Koopmans Bouw b.v. niet worden aangepast of voor andere doeleinden worden gebruikt.

ontwikkelen én bouwen